


MARINA INTERNACIONAL DE SANTA MARTA

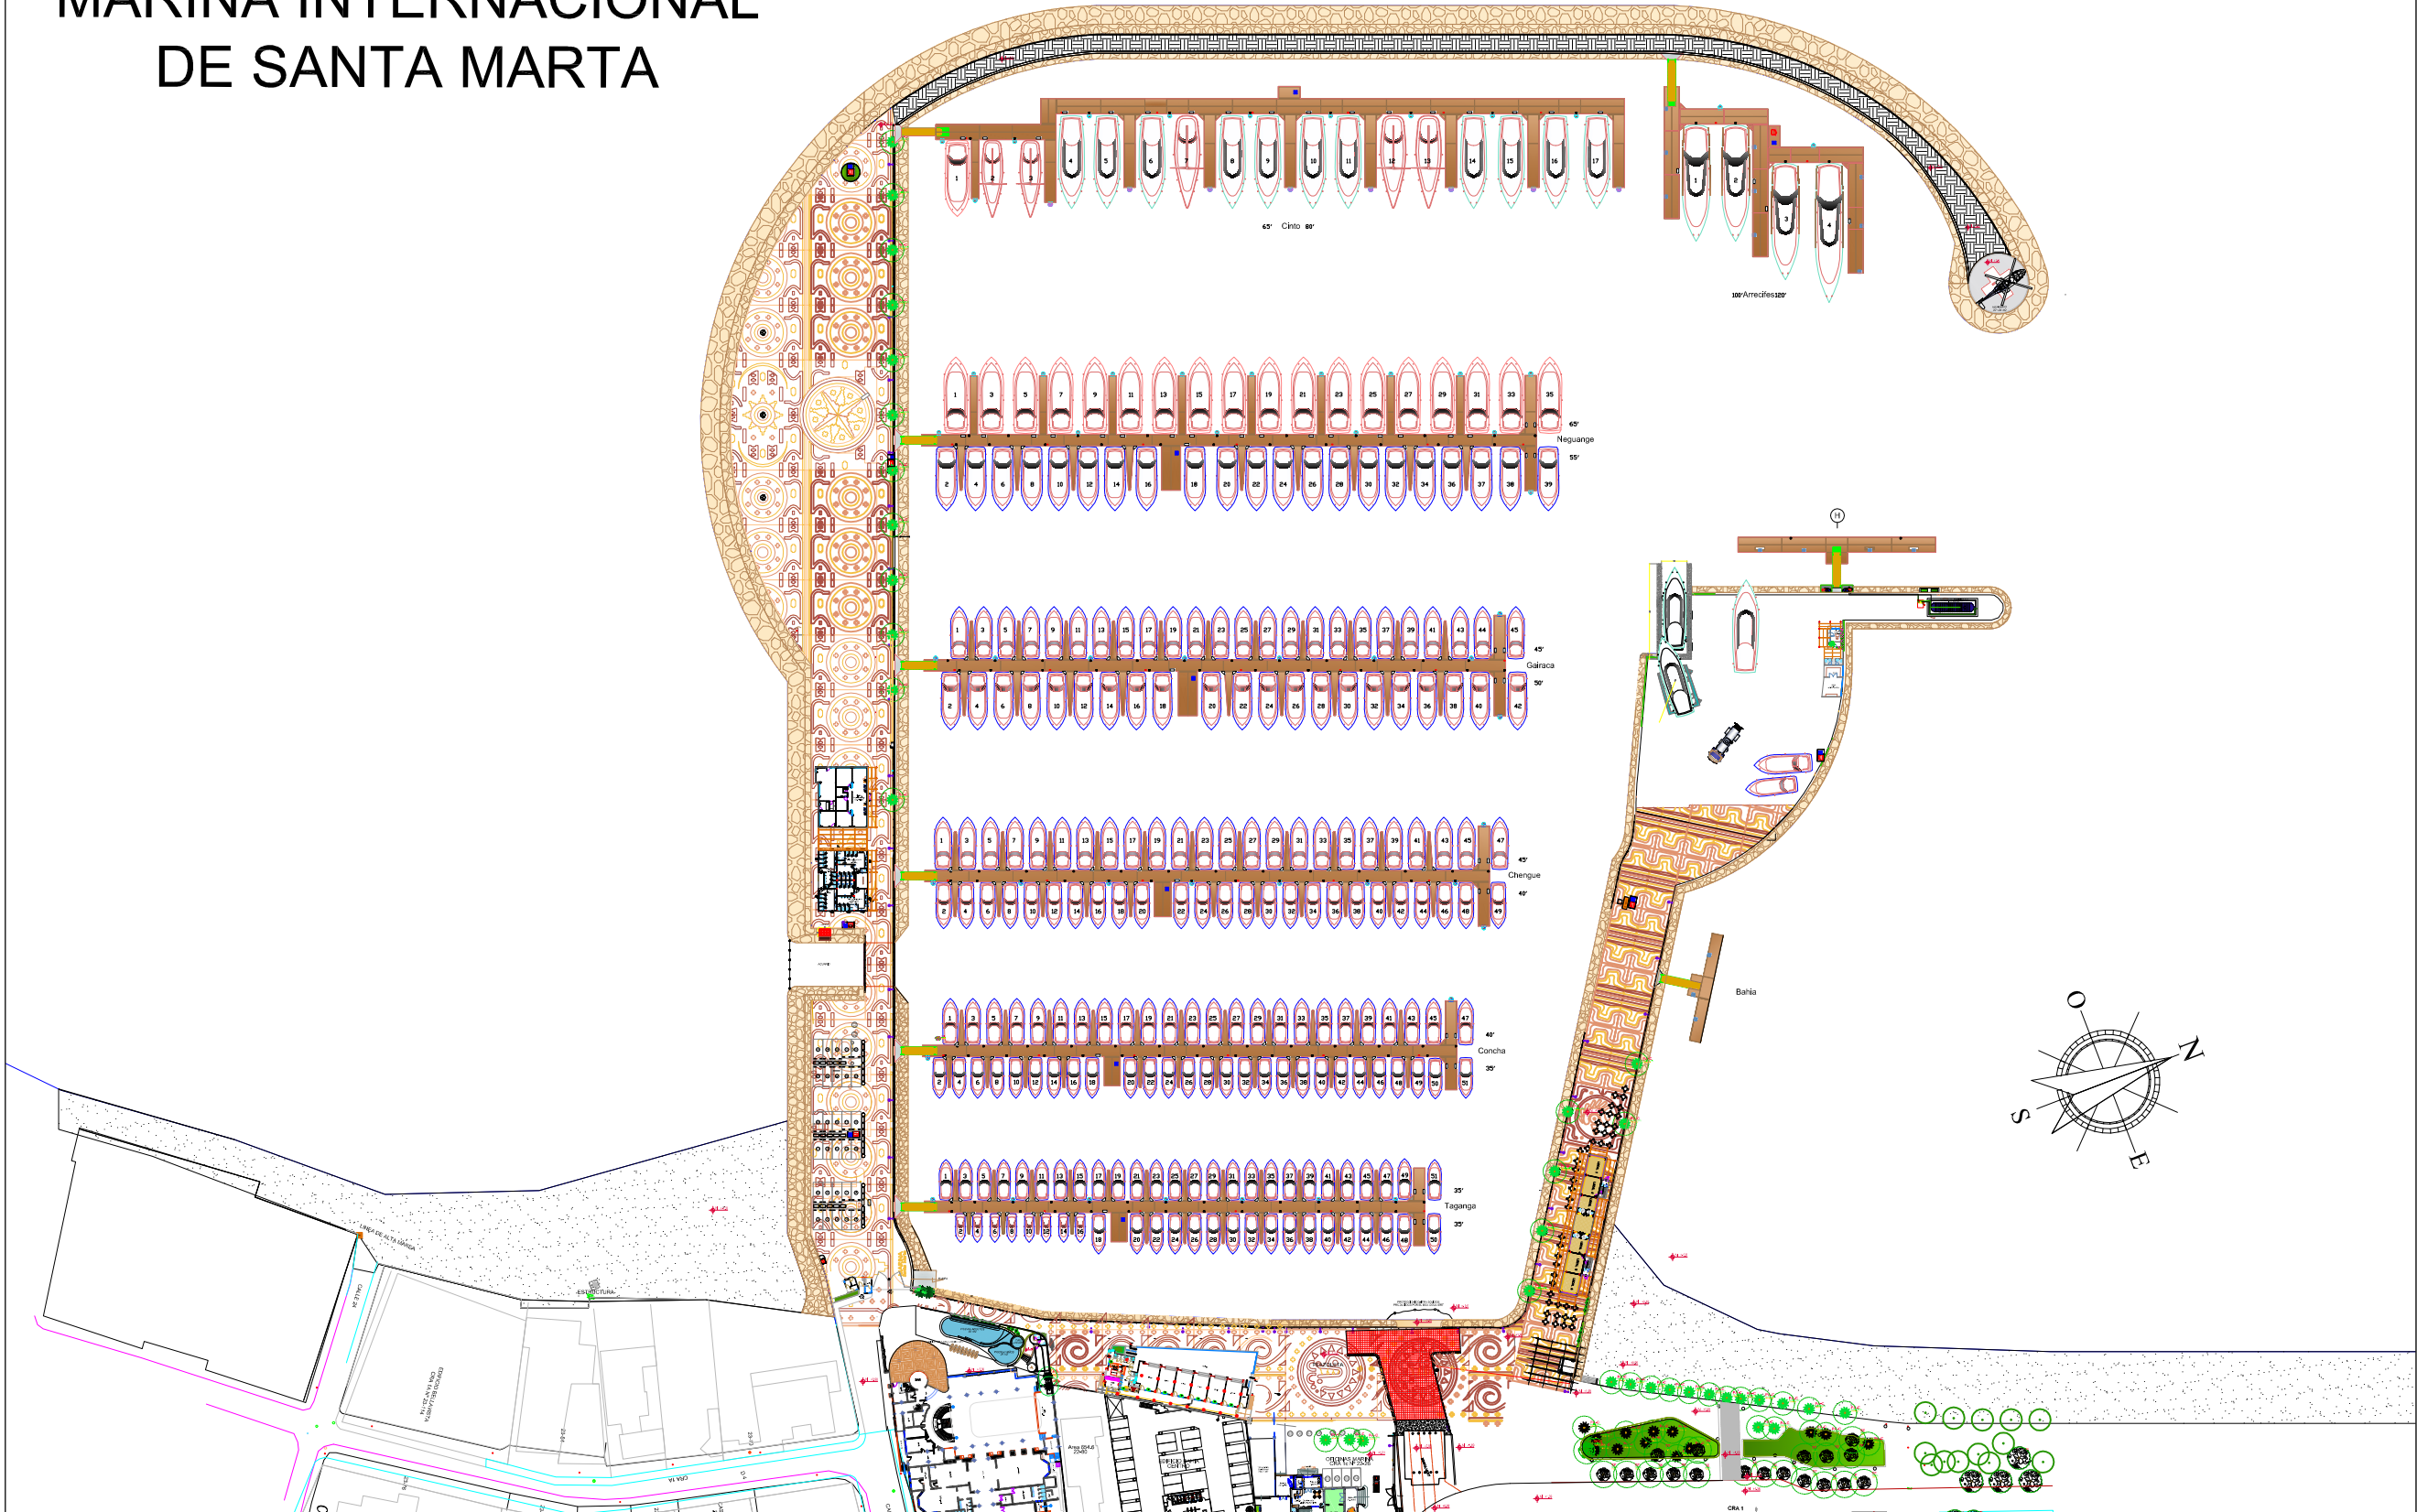

INVERSIONES
MARINAS
TURISTICAS
S.A.

Carrera 1° N° 22 -93 Santa Marta.
Colombia
Tel 425037

Sociedad Portuaria
de Santa Marta



PROYECTO
MARINA INTERNACIONAL
SANTA MARTA

GERENTE GENERAL
CARLOS SOCARRAS

DISEÑO ARQUITECTONICO

ARQUITECTOS

RAFAEL LOPEZ
DIRECTOR EQUIPO DE
DISEÑO
JOVANYH BARON
STEBAN MARTINEZ
EQUIPO DE DISEÑO

DISEÑO PAISAJISTICO

ARQUITECTA
DIANA WIESNER

CONTIENE
PLANTA GENERAL DE LA MARINA
INTERNACIONAL

ESCALA
1 : 750

ARCHIVO
PLANTA GENERAL
MARINA SANTA MARTA

FECHA
25 - SEPTIEMBRE -
2014

IMT-EP-ARQ
PG-UP-008